


Stora studion – SITE - Teknisk specifikation 200310

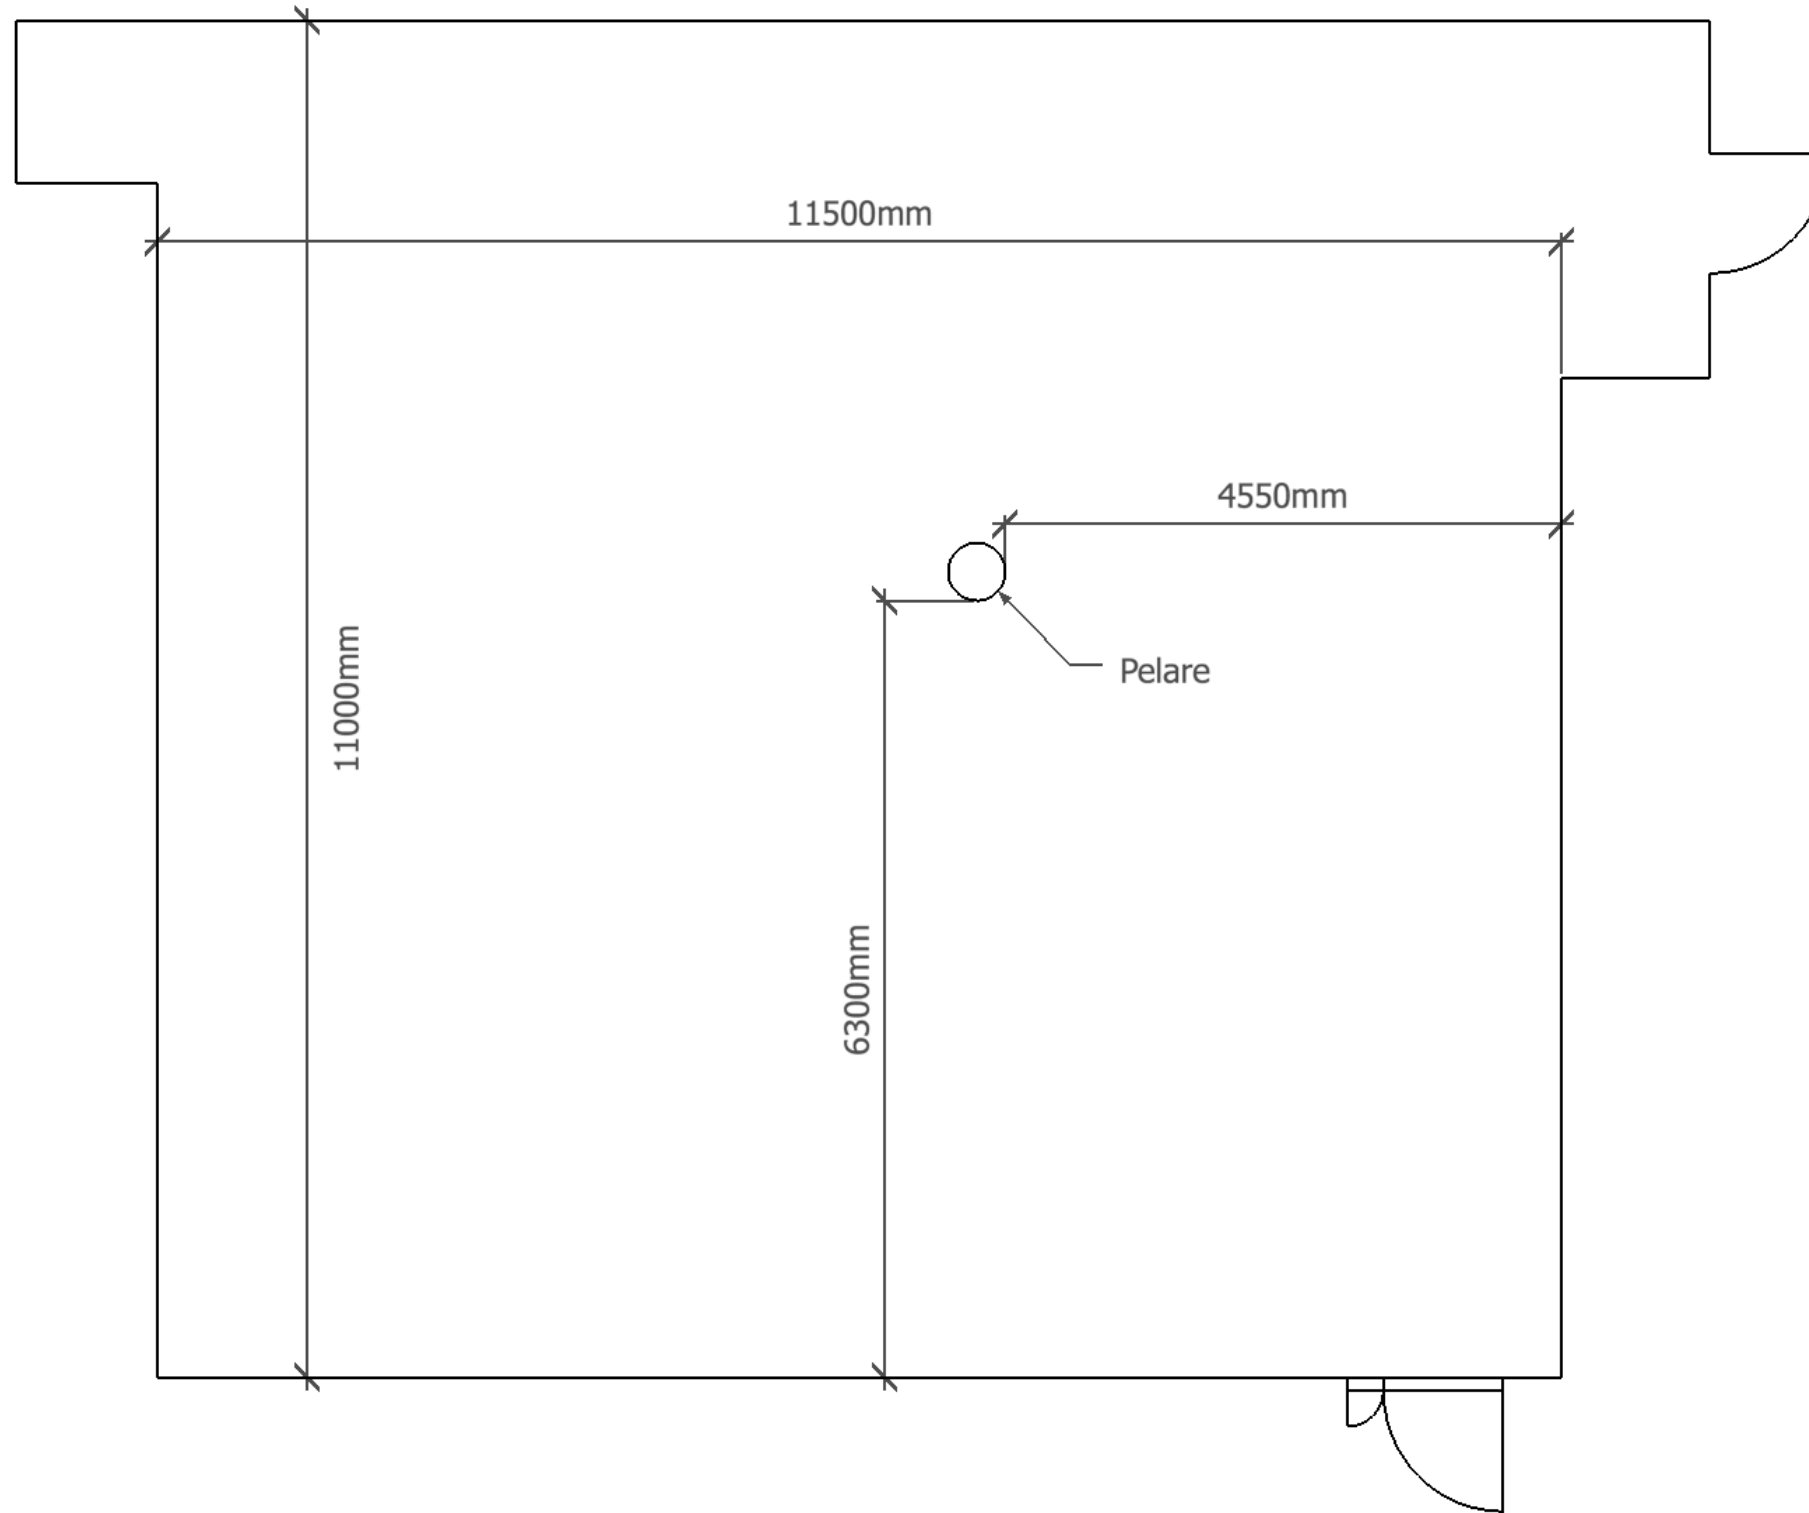

Allmänt:

Ljust rum med stora fönster och dagsljus
Ljusmålat sviktande dansgolv med golvvärme
Svart dansmatta
Rummet har en pelare

Mått:

11 x 11,5 m

Takhöjd:

Ca 3 m

Ei:

2 st 10A Schuko (1-fas)
1 st 16A CEE (3-fas)

Ljud:

Fast monterade högtalare för repetition
2 st Högtalare - QSC CP8
1 st Sub-bas – Mackie Thump 18s